



Erdgeschoss

Abweichungen von den Grundrissen sind möglich.

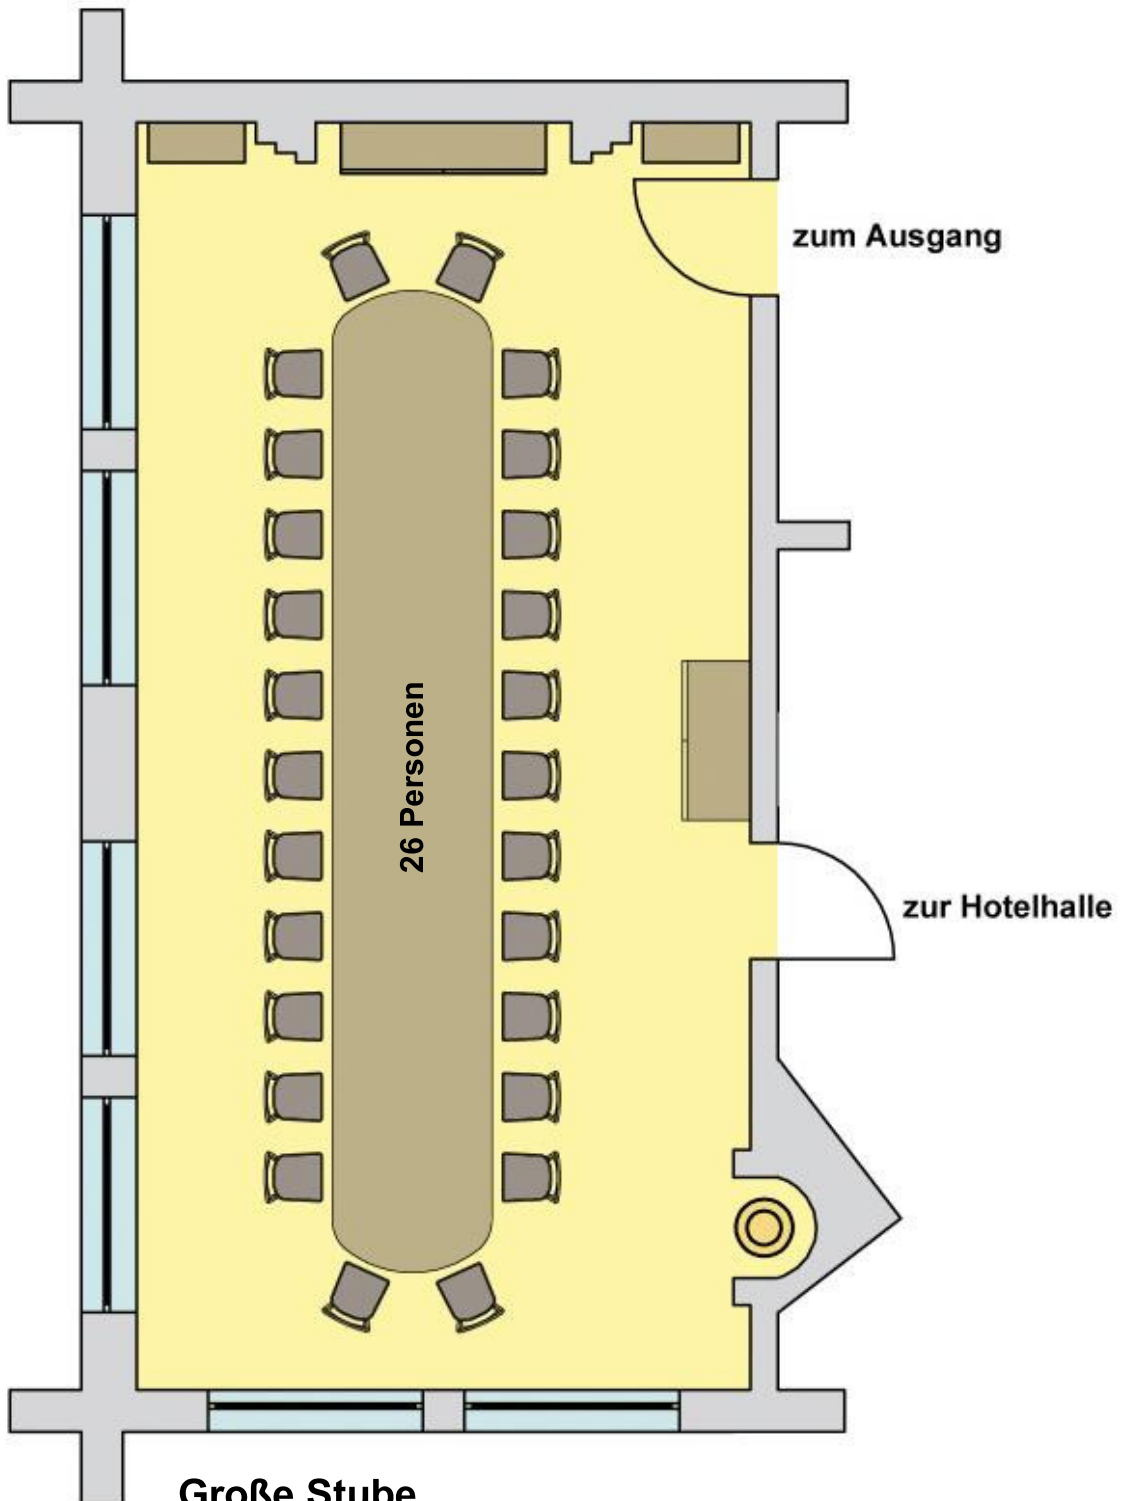


Große Stube
Bestuhlungsmöglichkeit 1
max. 26 Personen

Abweichungen vom Grundriss sind möglich.

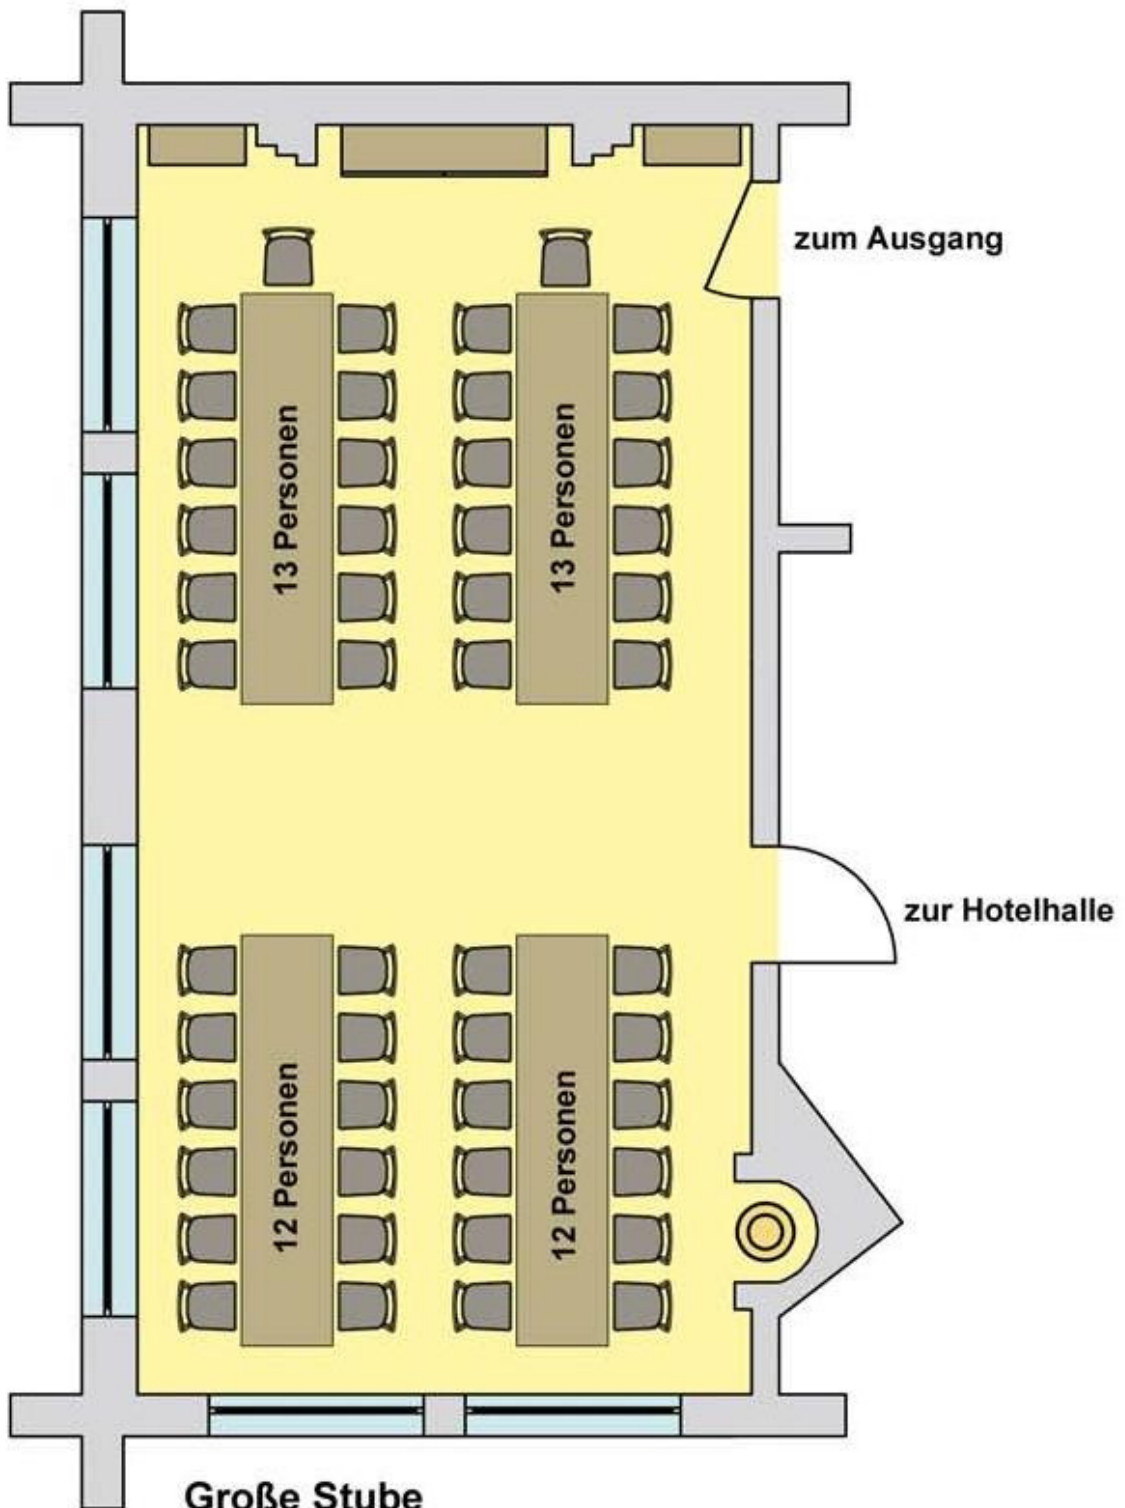

Große Stube
Bestuhlungsmöglichkeit 2
max. 50 Personen


Abweichungen vom Grundriss sind möglich.

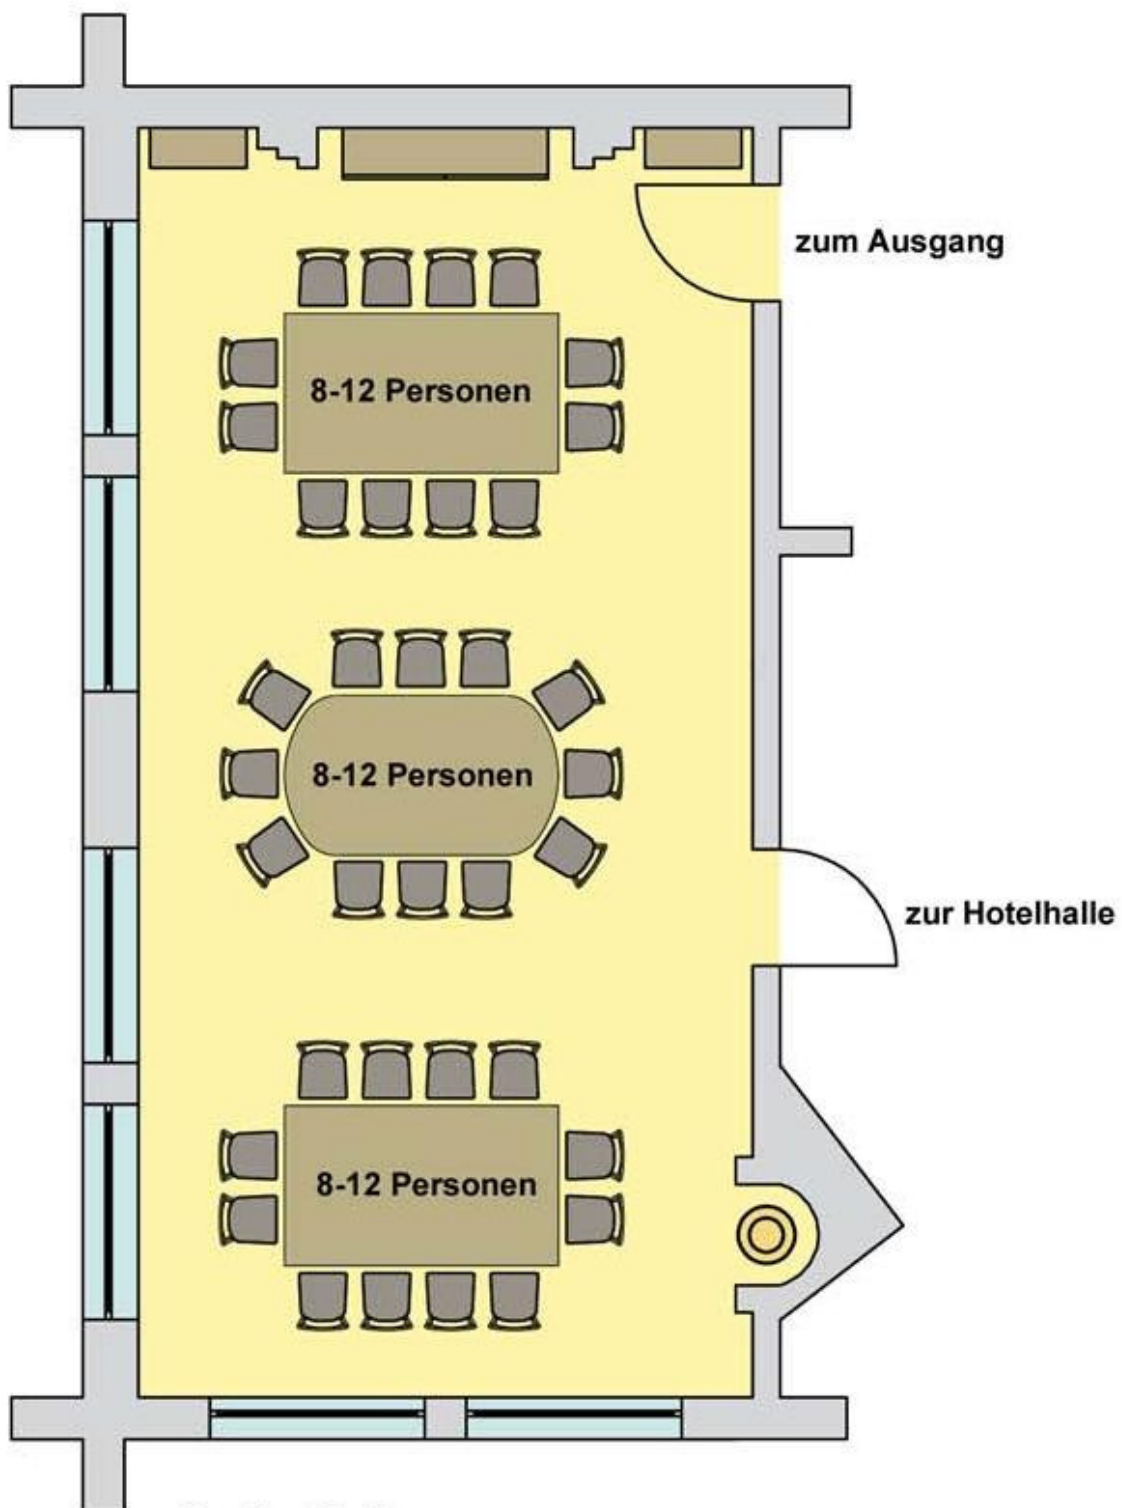

Große Stube


Bestuhlungsmöglichkeit 3
max. 36 Personen

Abweichungen vom Grundriss sind möglich.

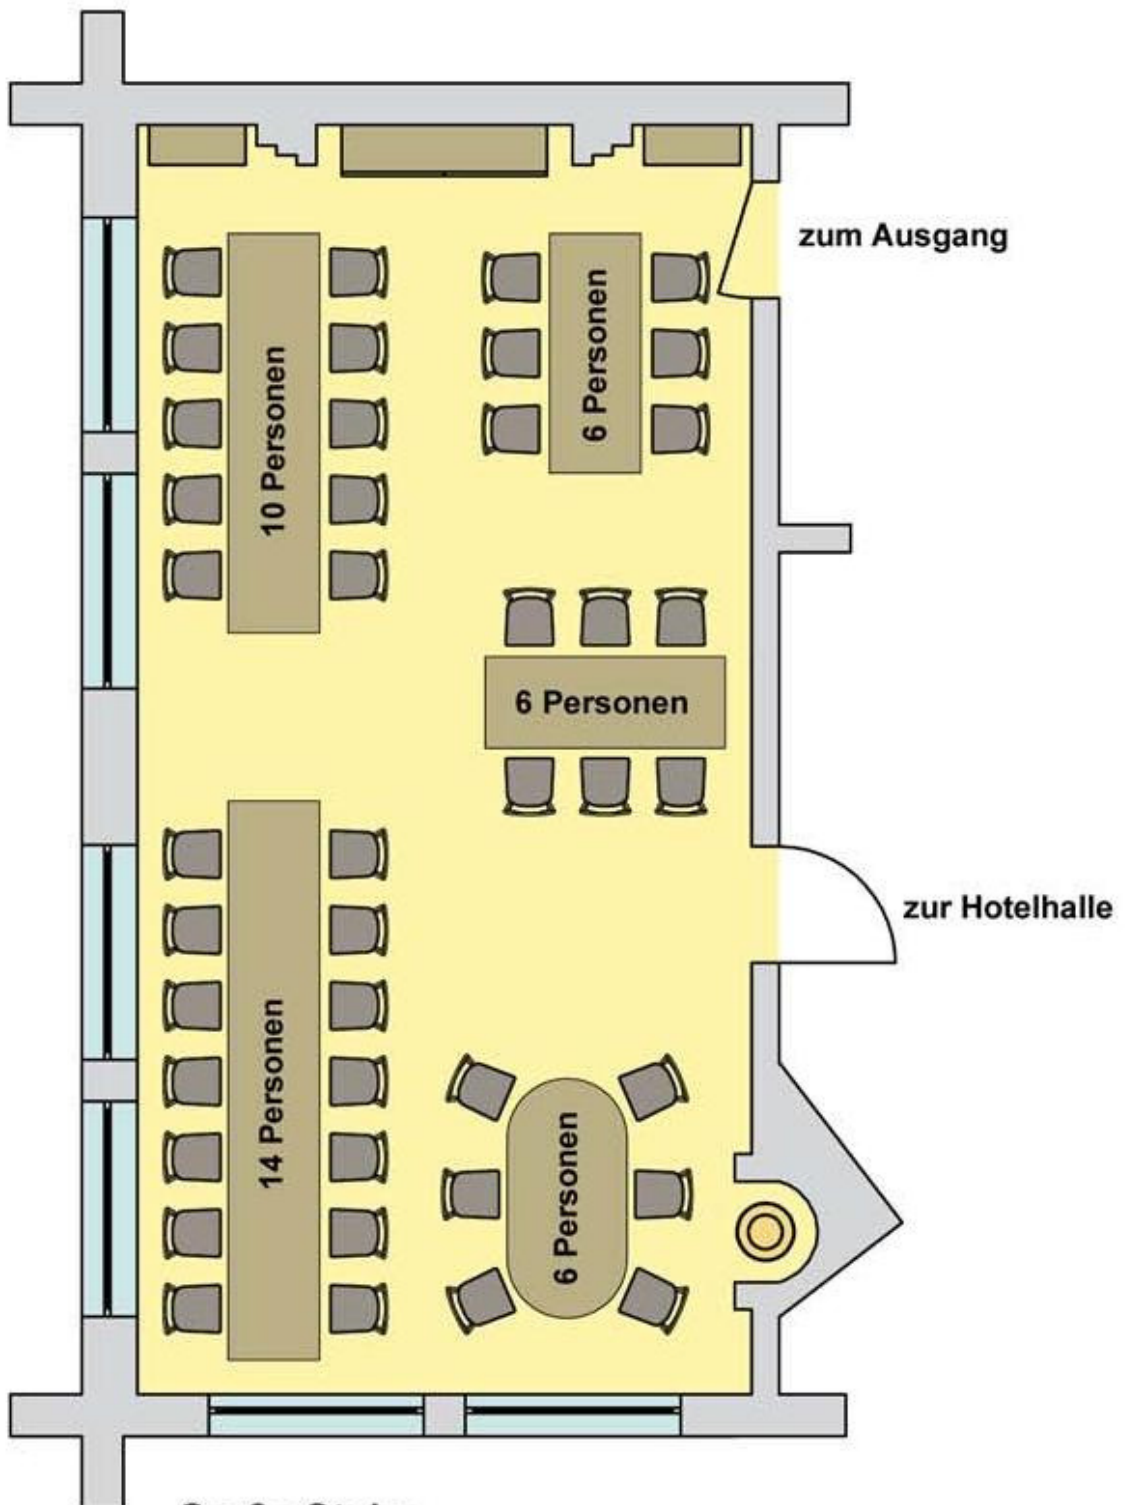


Große Stube
 Bestuhlungsmöglichkeit 4
 max. 42 Personen

Abweichungen vom Grundriss sind möglich.

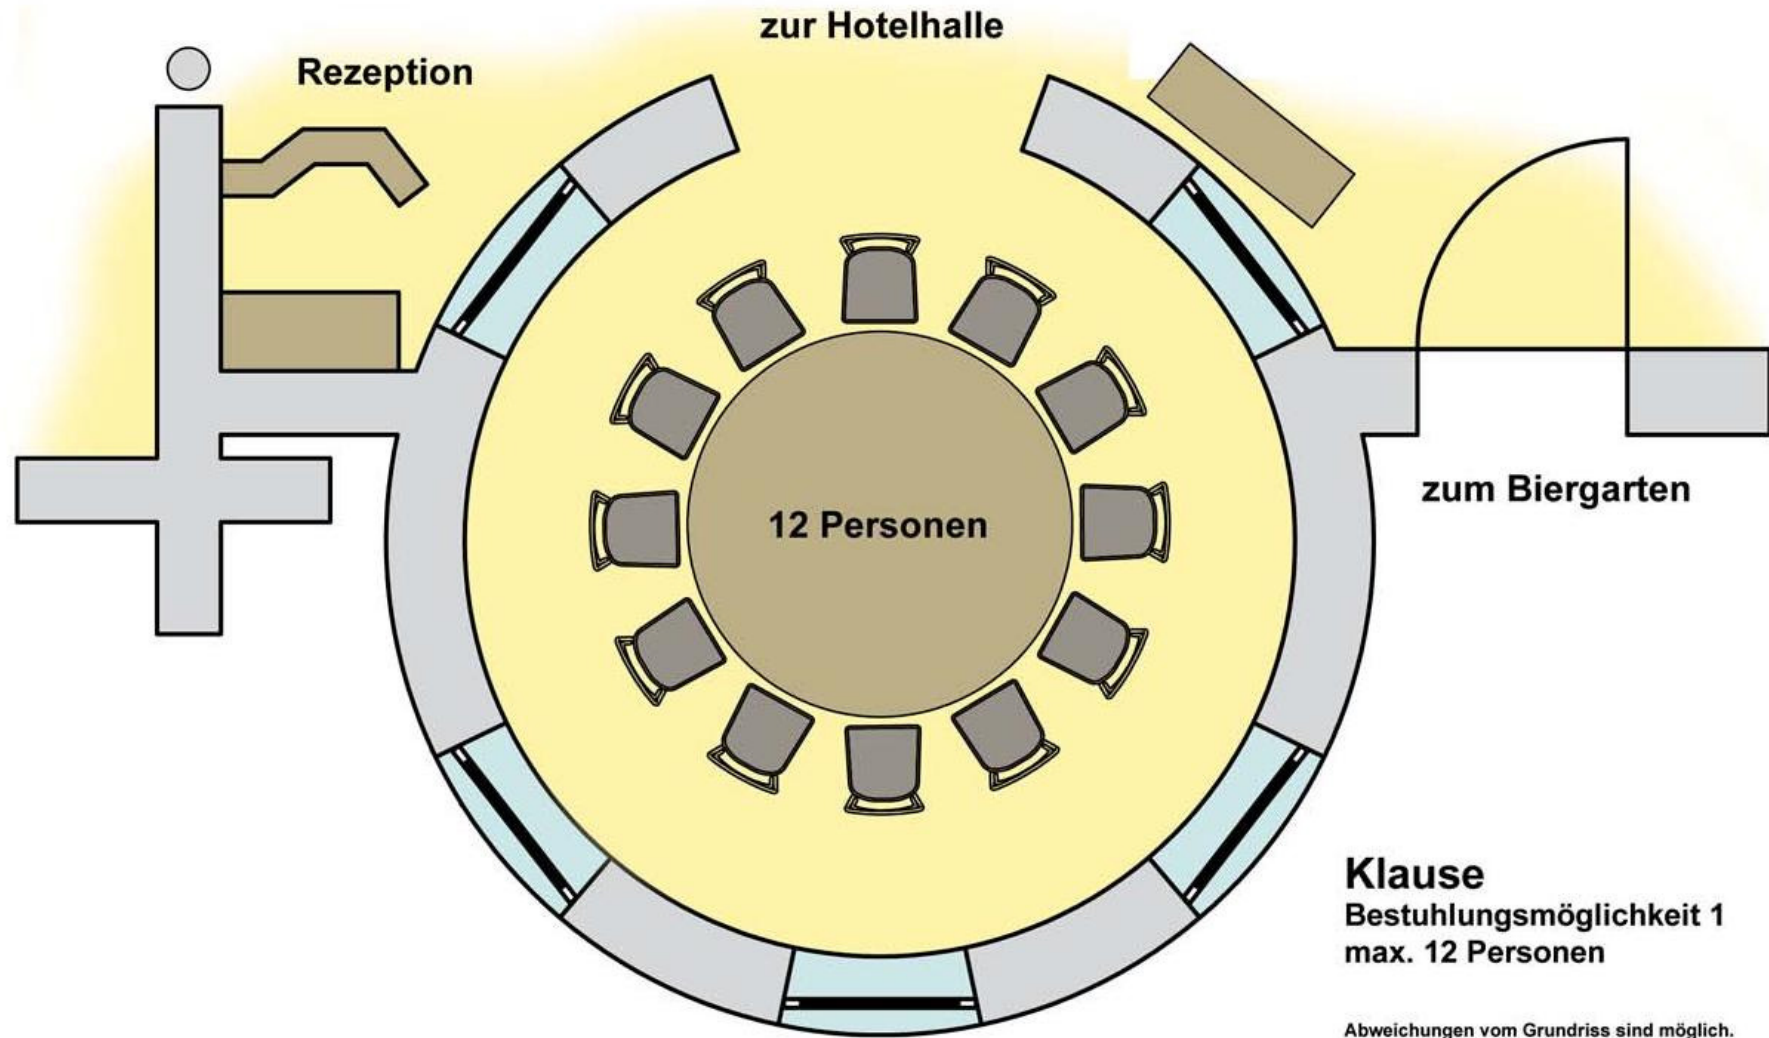

Klause
Bestuhlungsmöglichkeit 1
max. 12 Personen

Abweichungen vom Grundriss sind möglich.

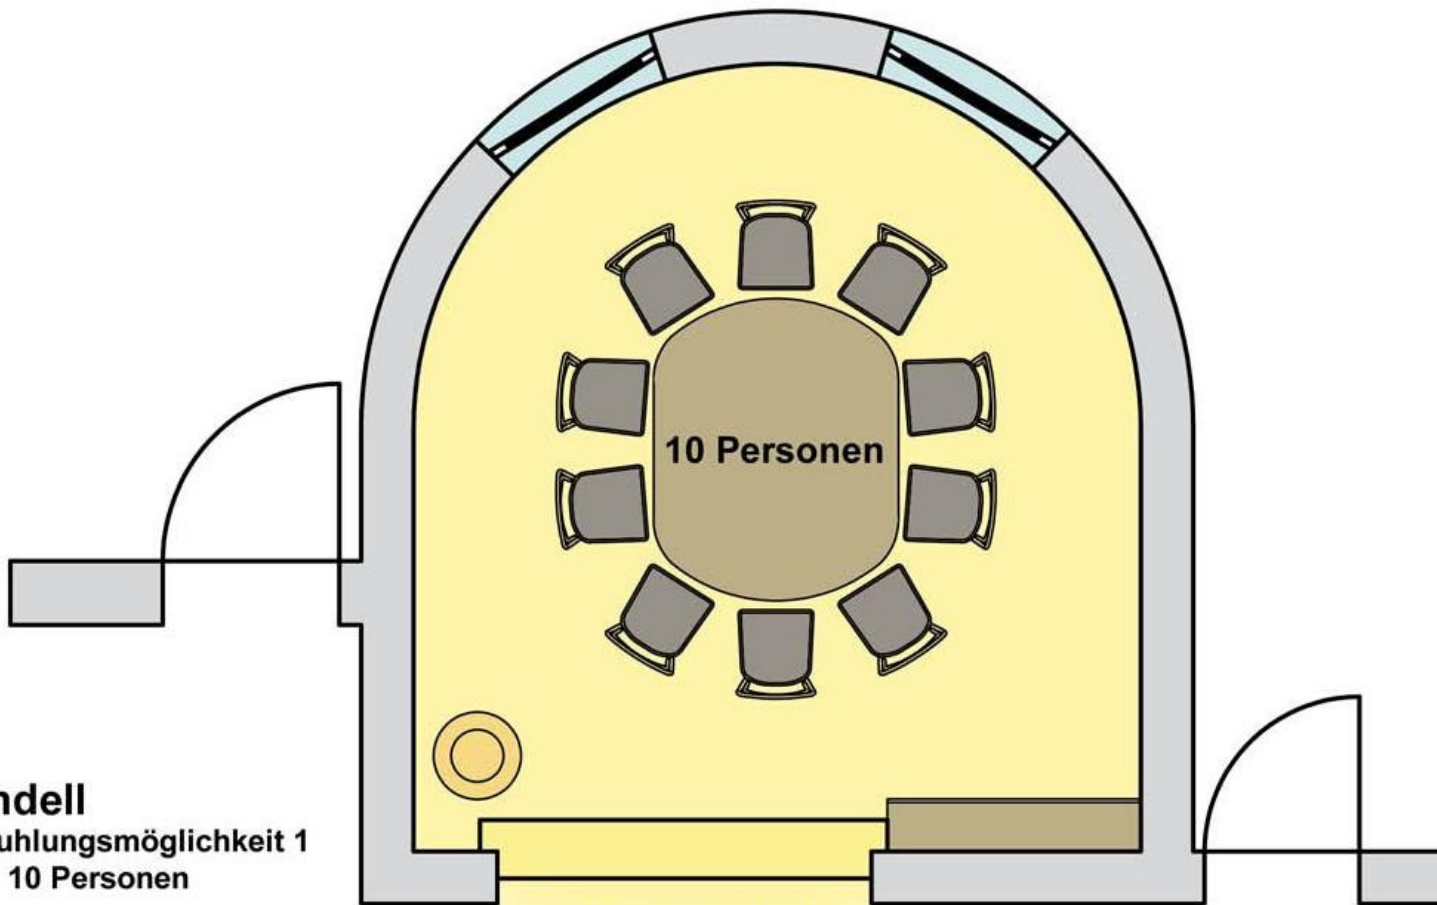


Rondell

Bestuhlungsmöglichkeit 1
max. 10 Personen

Abweichungen vom Grundriss sind möglich.

zur Kleinen Stube


zur Hotelhalle

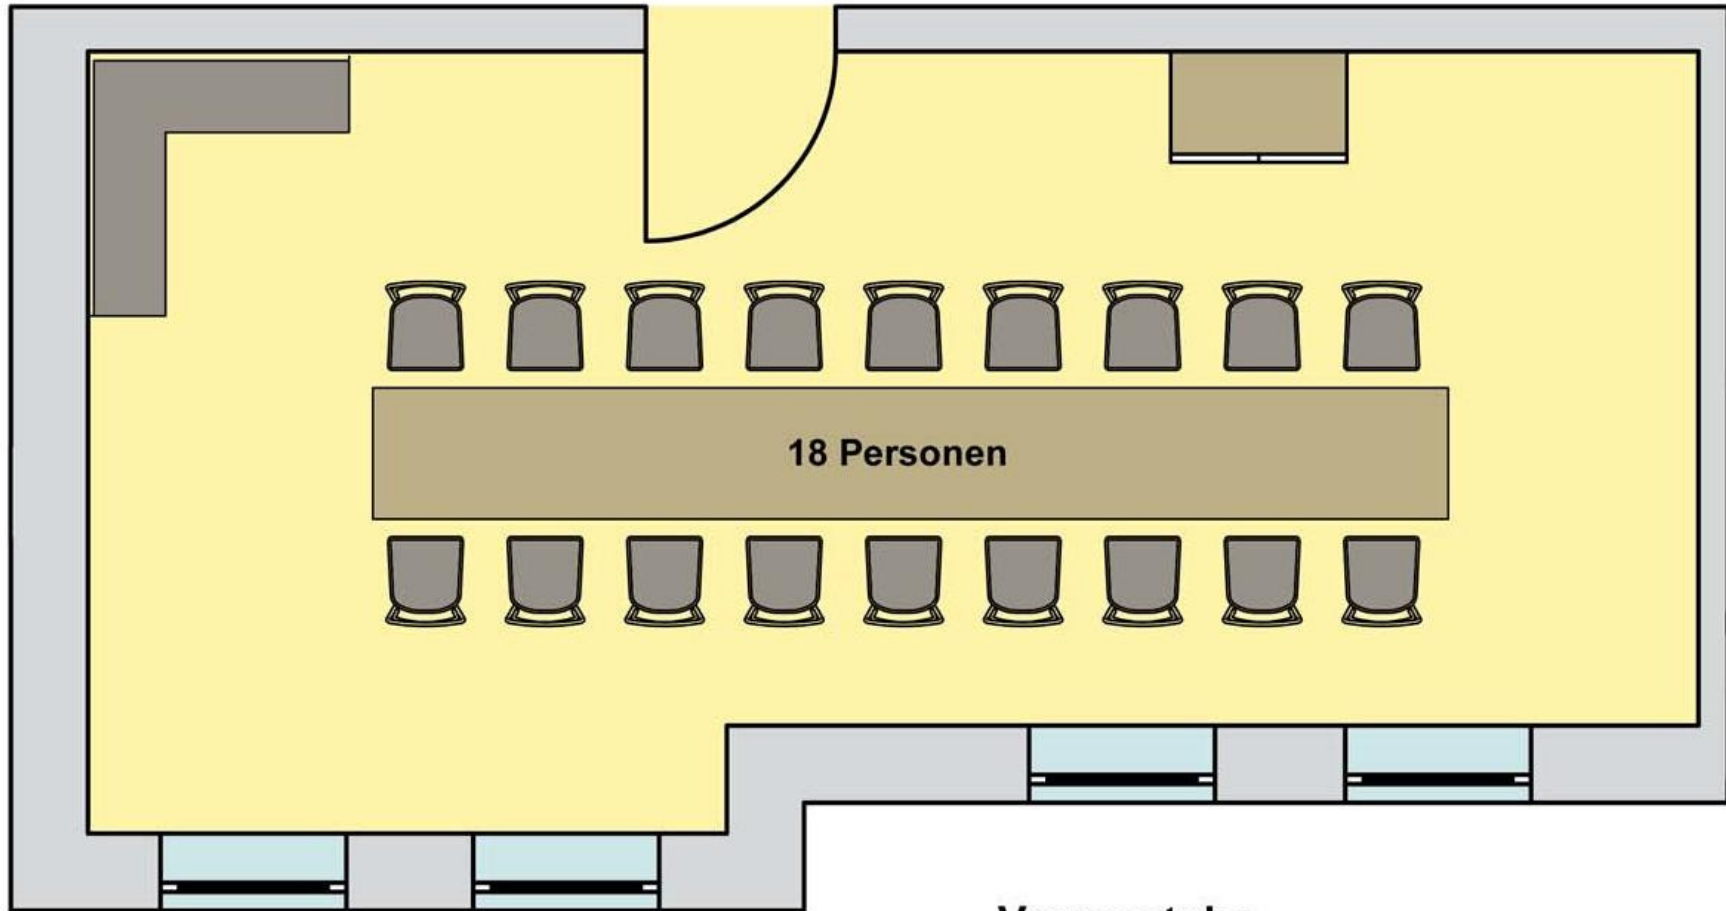

Vesperstube
Bestuhlungsmöglichkeit 1
max. 18 Personen

Abweichungen vom Grundriss sind möglich.


zur Hotelhalle

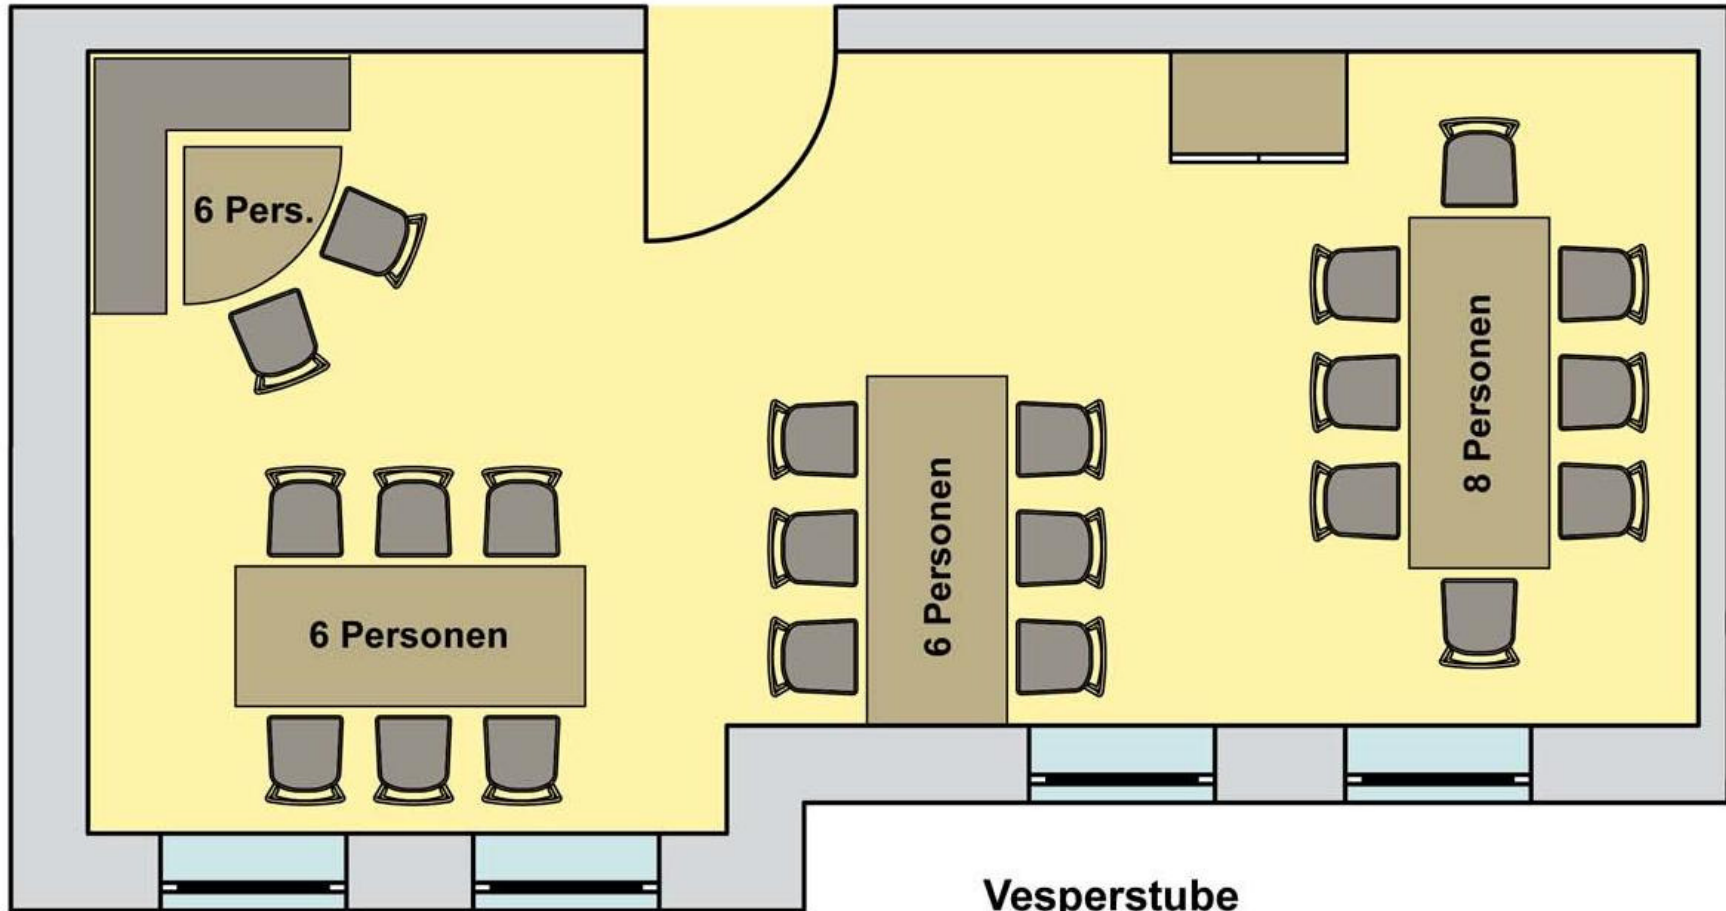

Vesperstube
Bestuhlungsmöglichkeit 2
max. 26 Personen

Abweichungen vom Grundriss sind möglich.


zur Hotelhalle

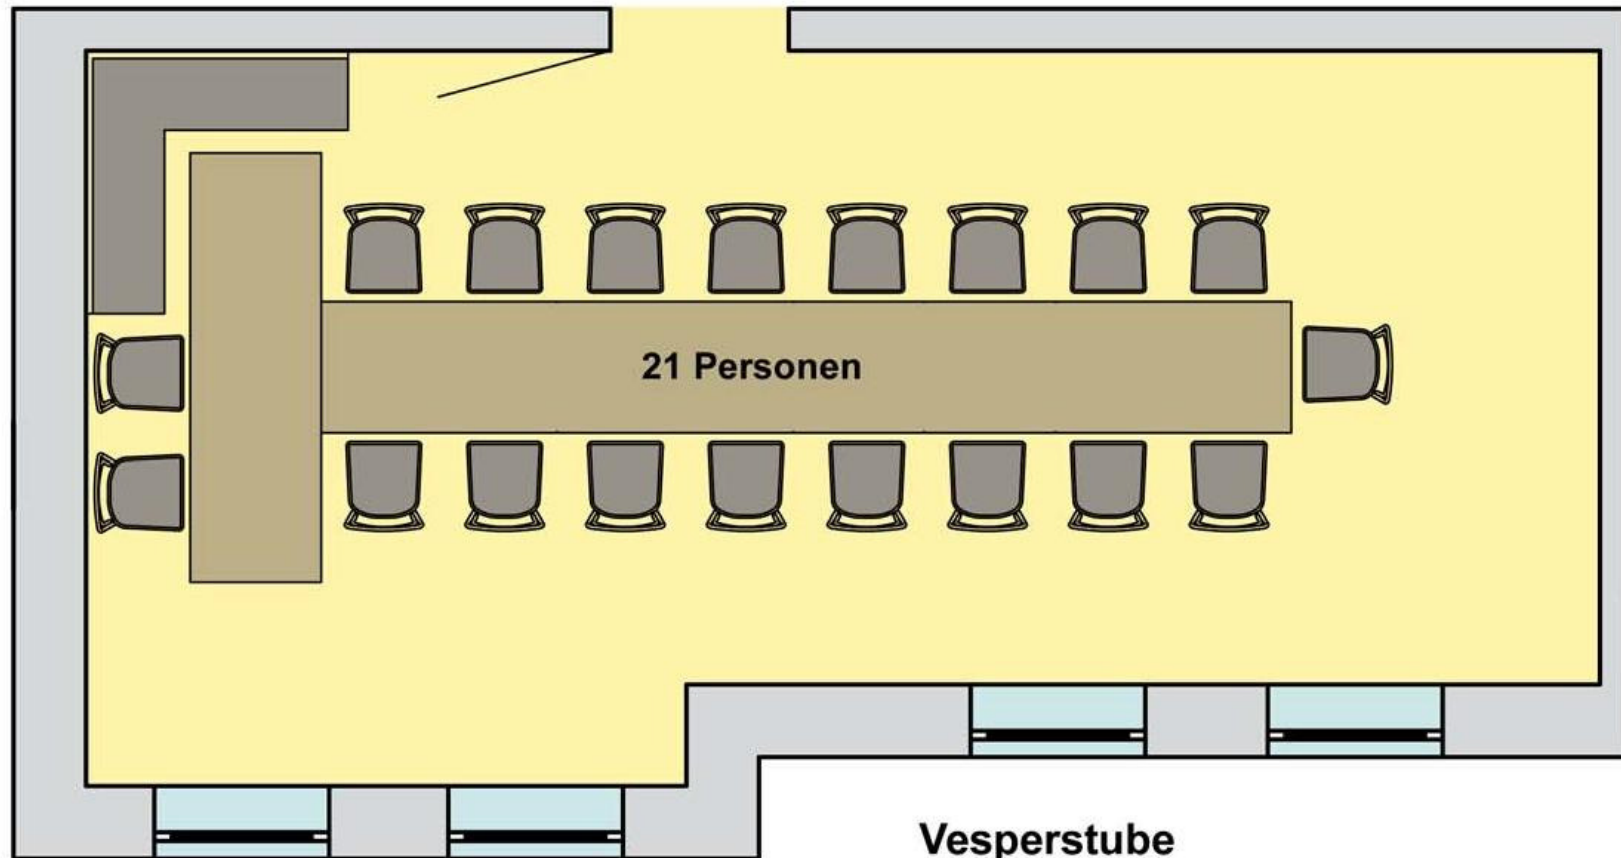

Vesperstube
Bestuhlungsmöglichkeit 3
max. 21 Personen

Abweichungen vom Grundriss sind möglich.

zur Hotelhalle

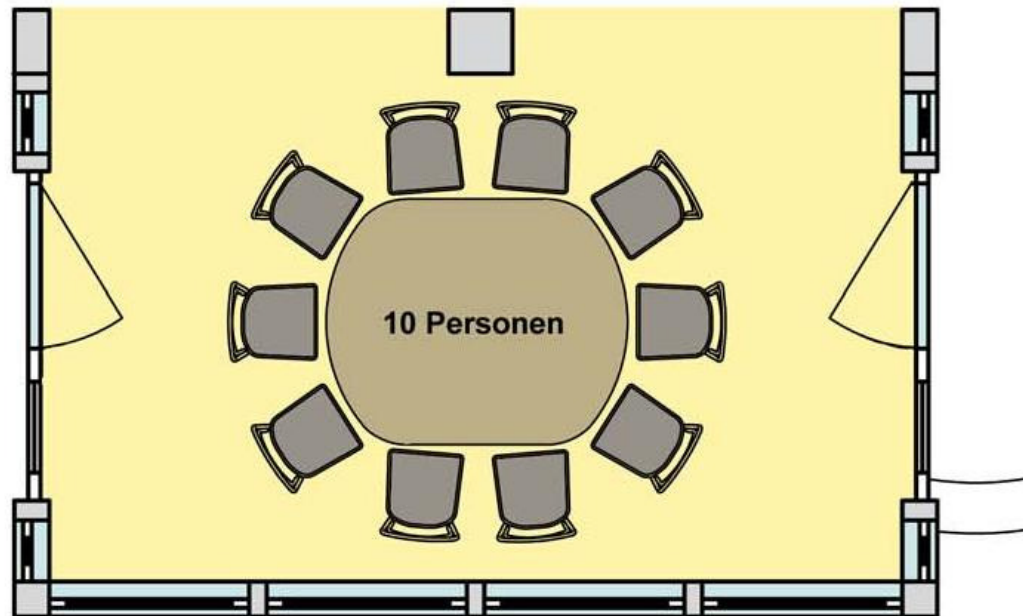

Wintergarten
Bestuhlungsmöglichkeit 1
max. 10 Personen

Abweichungen vom Grundriss sind möglich.